
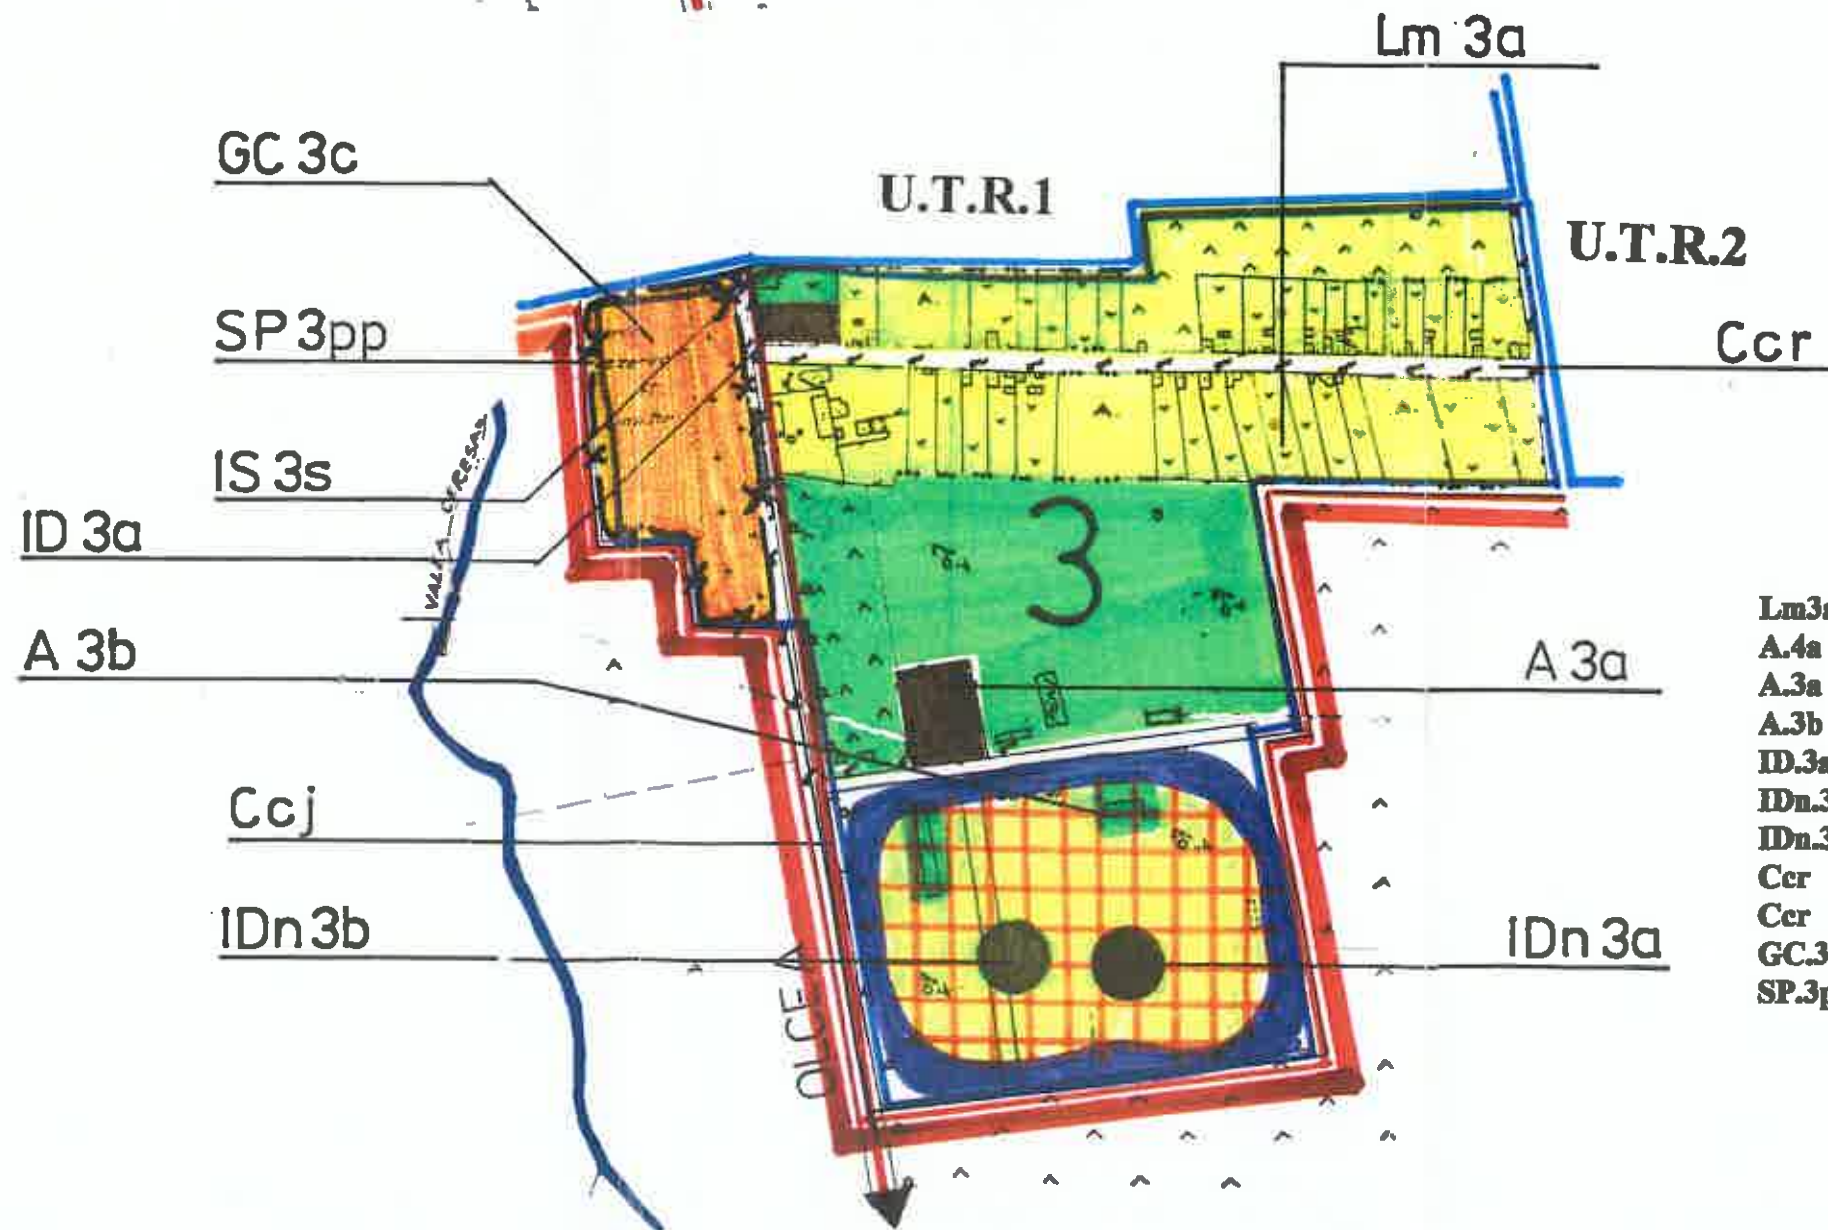


# UNITATE TERITORIALA DE REFERINTA NR.3 NR.4

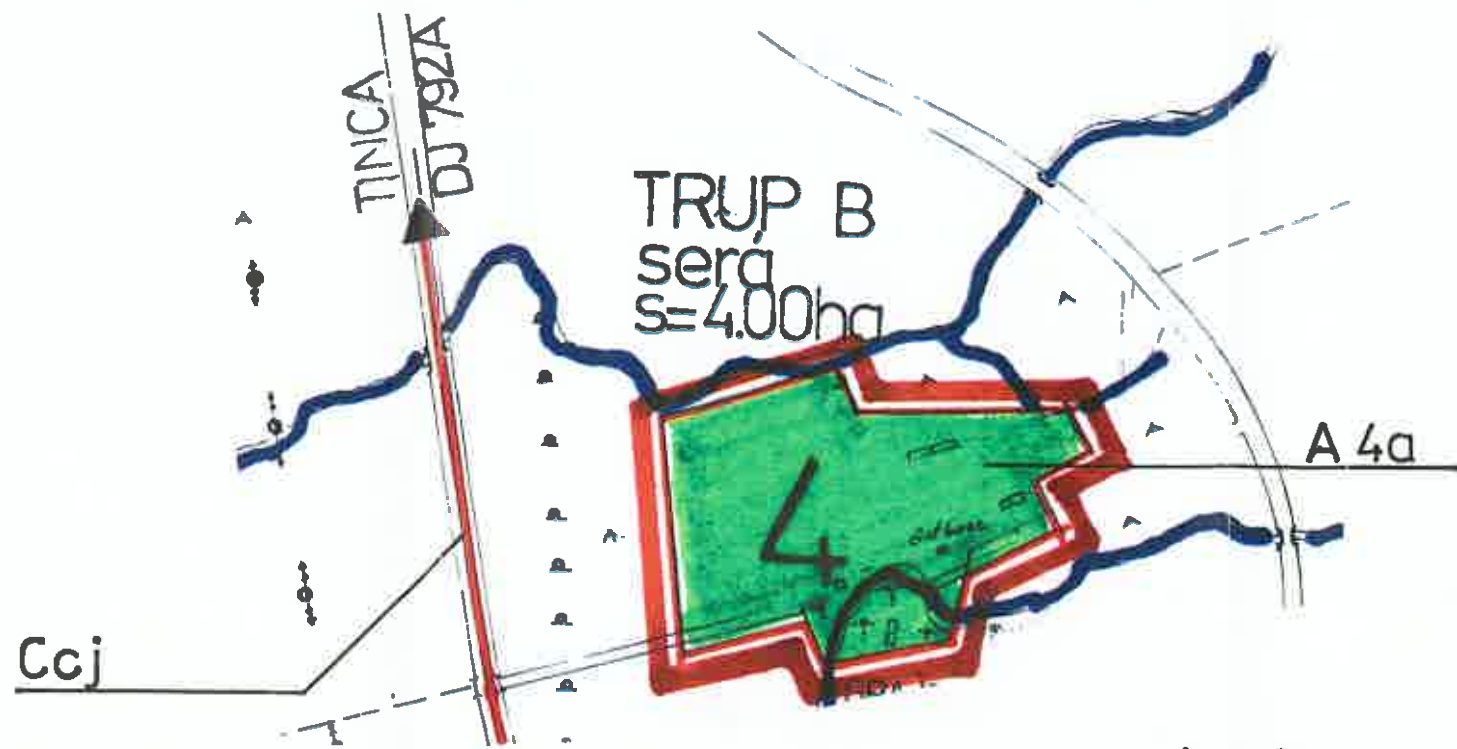

## DELIMITARE

### SUBZONE FUNCTIONALE

- Lm3a - subzona locuinte propuse pe parcele existente
- A.4a - subzona unitati agricole
- A.3a - subzona unitati agricole
- A.3b - subzona unitati agricole
- ID.3a - subzona unitati de mica industrie si depozite nepoluante existente
- IDn.3a - subzona unitati de mica industrie, agricole si depozite nepoluante propu
- IDn.3b - subzona unitati de mica industrie, agricole si depozite nepoluante propu
- Cer - subzona cai rutiere
- Cer - subzona cai rutiere
- GC.3c - subzona cimitir existent
- SP.3pp - subzona verde de protectie sanitara