


# UNITATE TERITORIALA DE REFERINTA NR.4

# NR.5

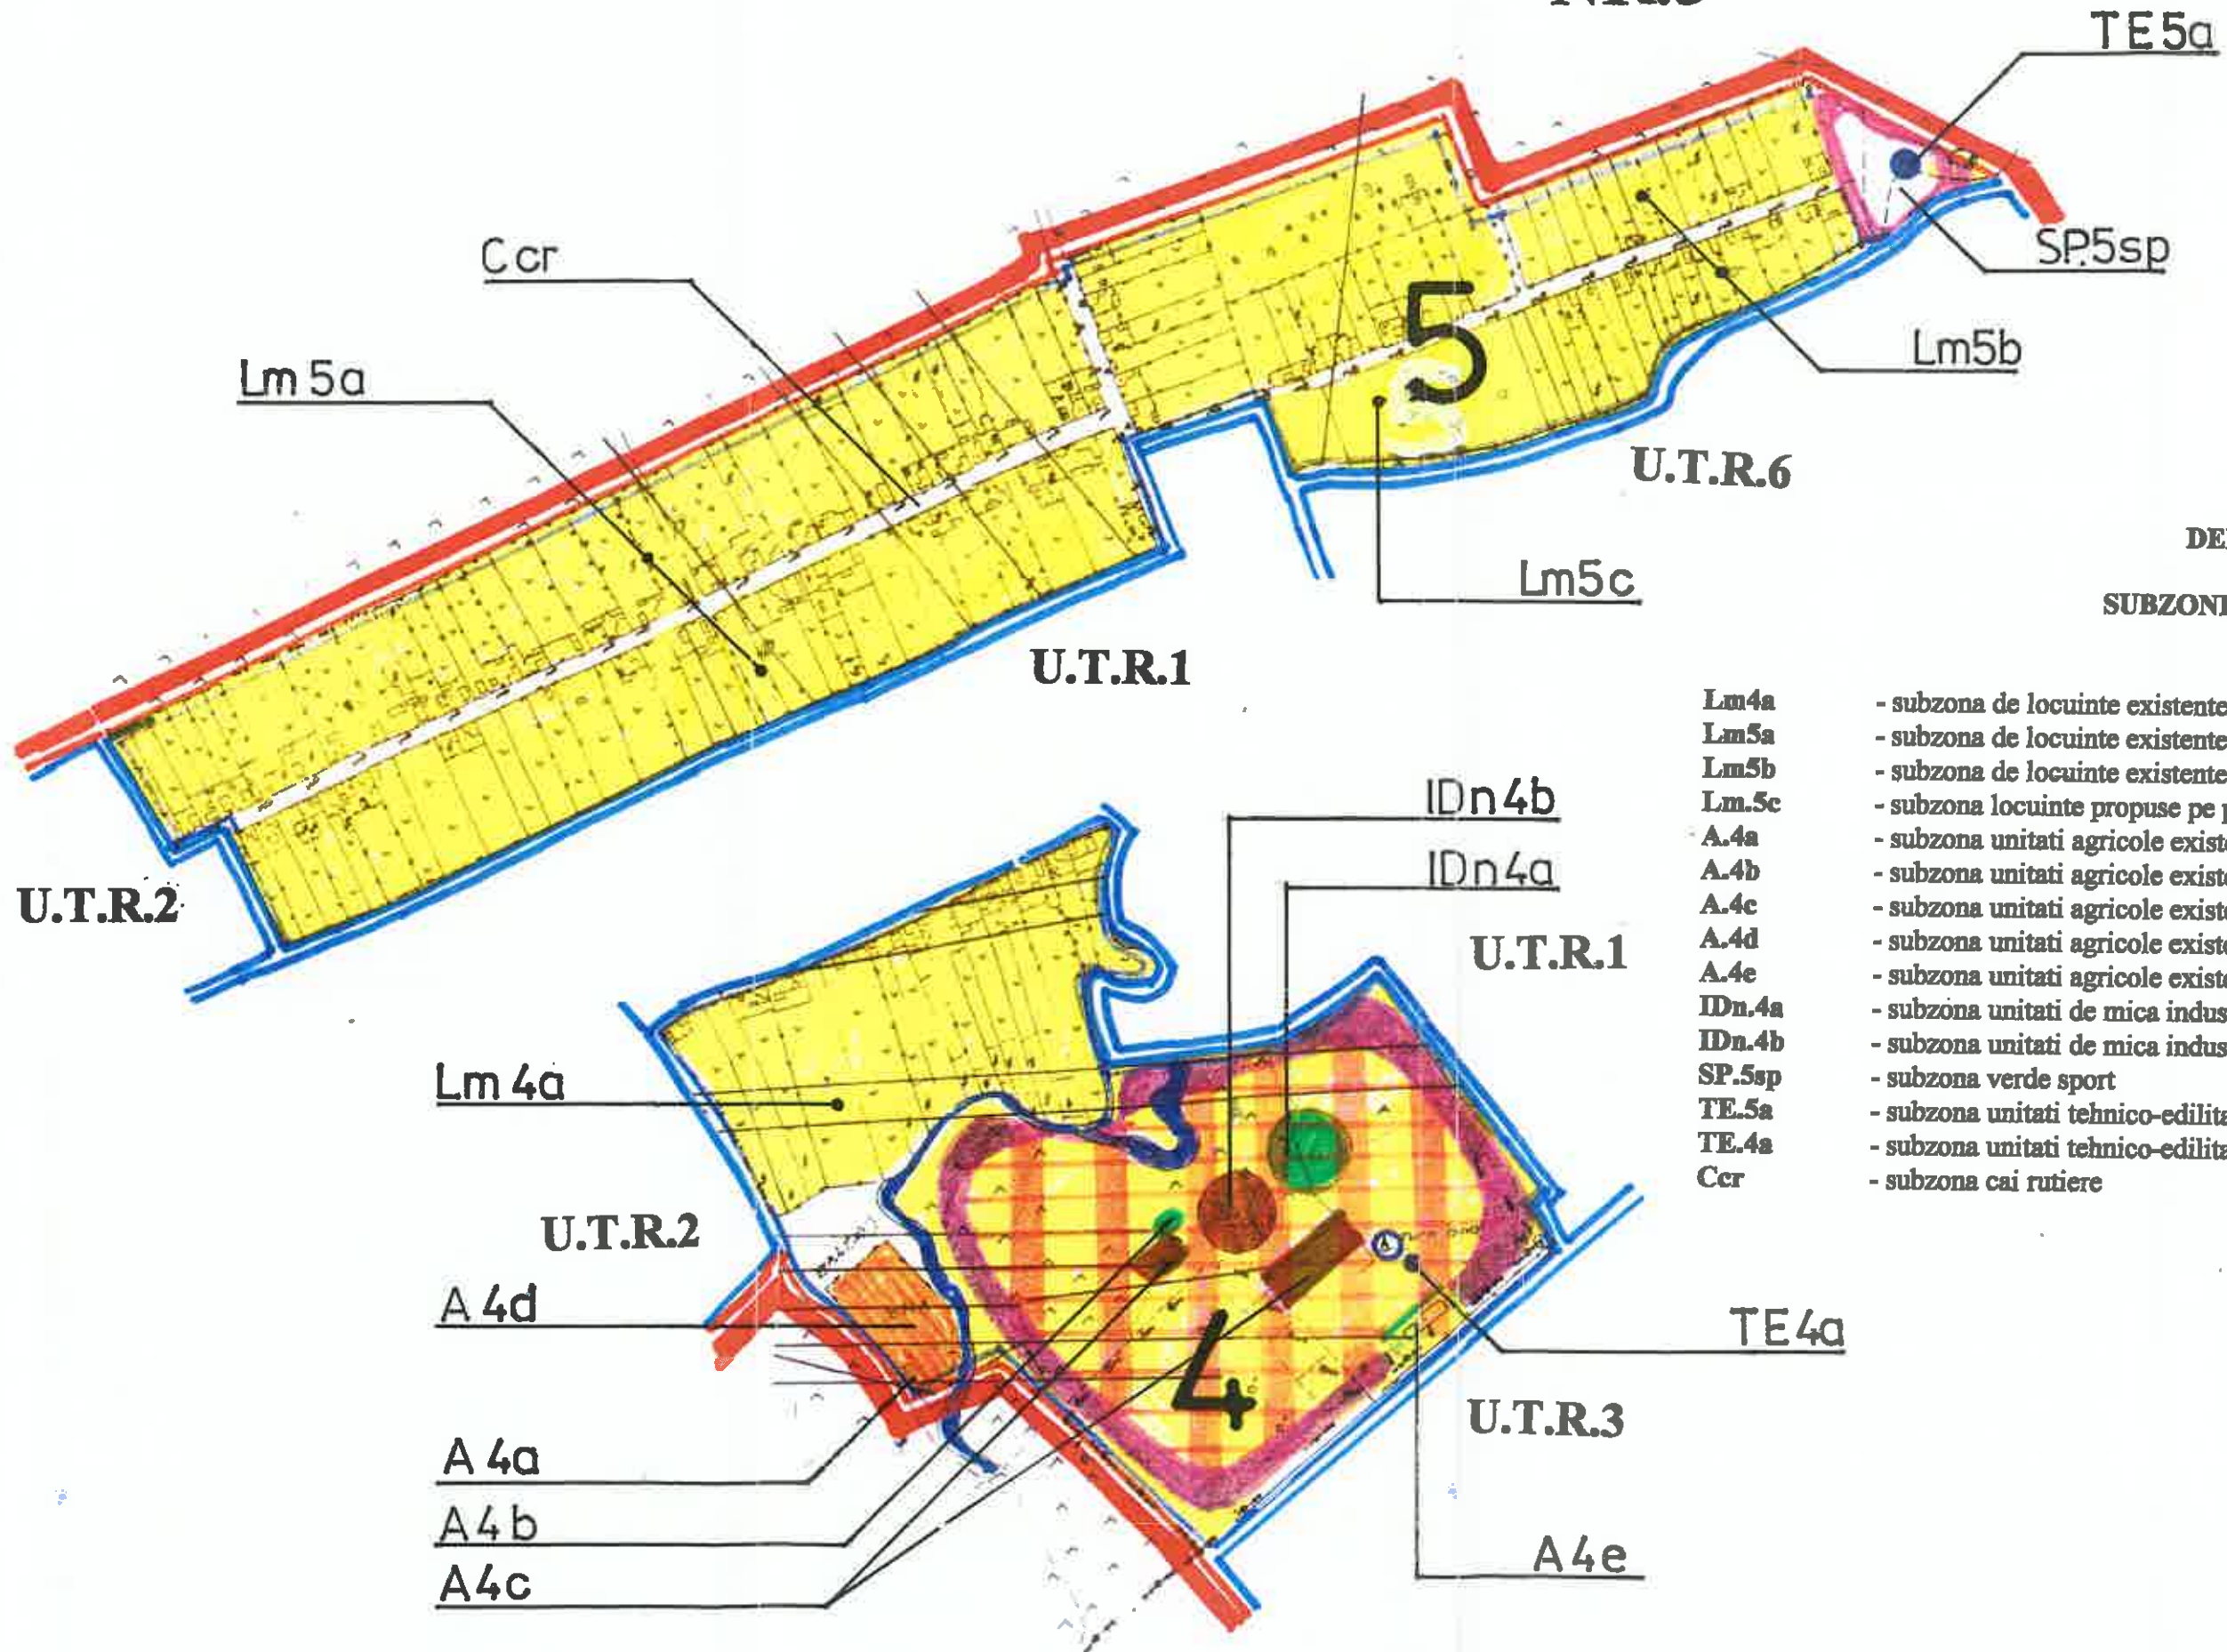

**DELIMITARE  
SUBZONE FUNCTIONALE**

- Lm4a - subzona de locuinte existente
- Lm5a - subzona de locuinte existente
- Lm5b - subzona de locuinte existente
- Lm.5c - subzona locuinte propuse pe parcele existente
- A.4a - subzona unitati agricole existente
- A.4b - subzona unitati agricole existente
- A.4c - subzona unitati agricole existente
- A.4d - subzona unitati agricole existente
- A.4e - subzona unitati agricole existente
- IDn.4a - subzona unitati de mica industrie, agricole, depozite nepoluante propuse
- IDn.4b - subzona unitati de mica industrie, agricole, depozite nepoluante propuse
- SP.5sp - subzona verde sport
- TE.5a - subzona unitati tehnico-edilitare
- TE.4a - subzona unitati tehnico-edilitare
- Ccr - subzona cai rutiere