


UNITATE TERITORIALA DE REFERINTA NR.6

HUSASAU DE TINCA
DC 90

U.T.R.5

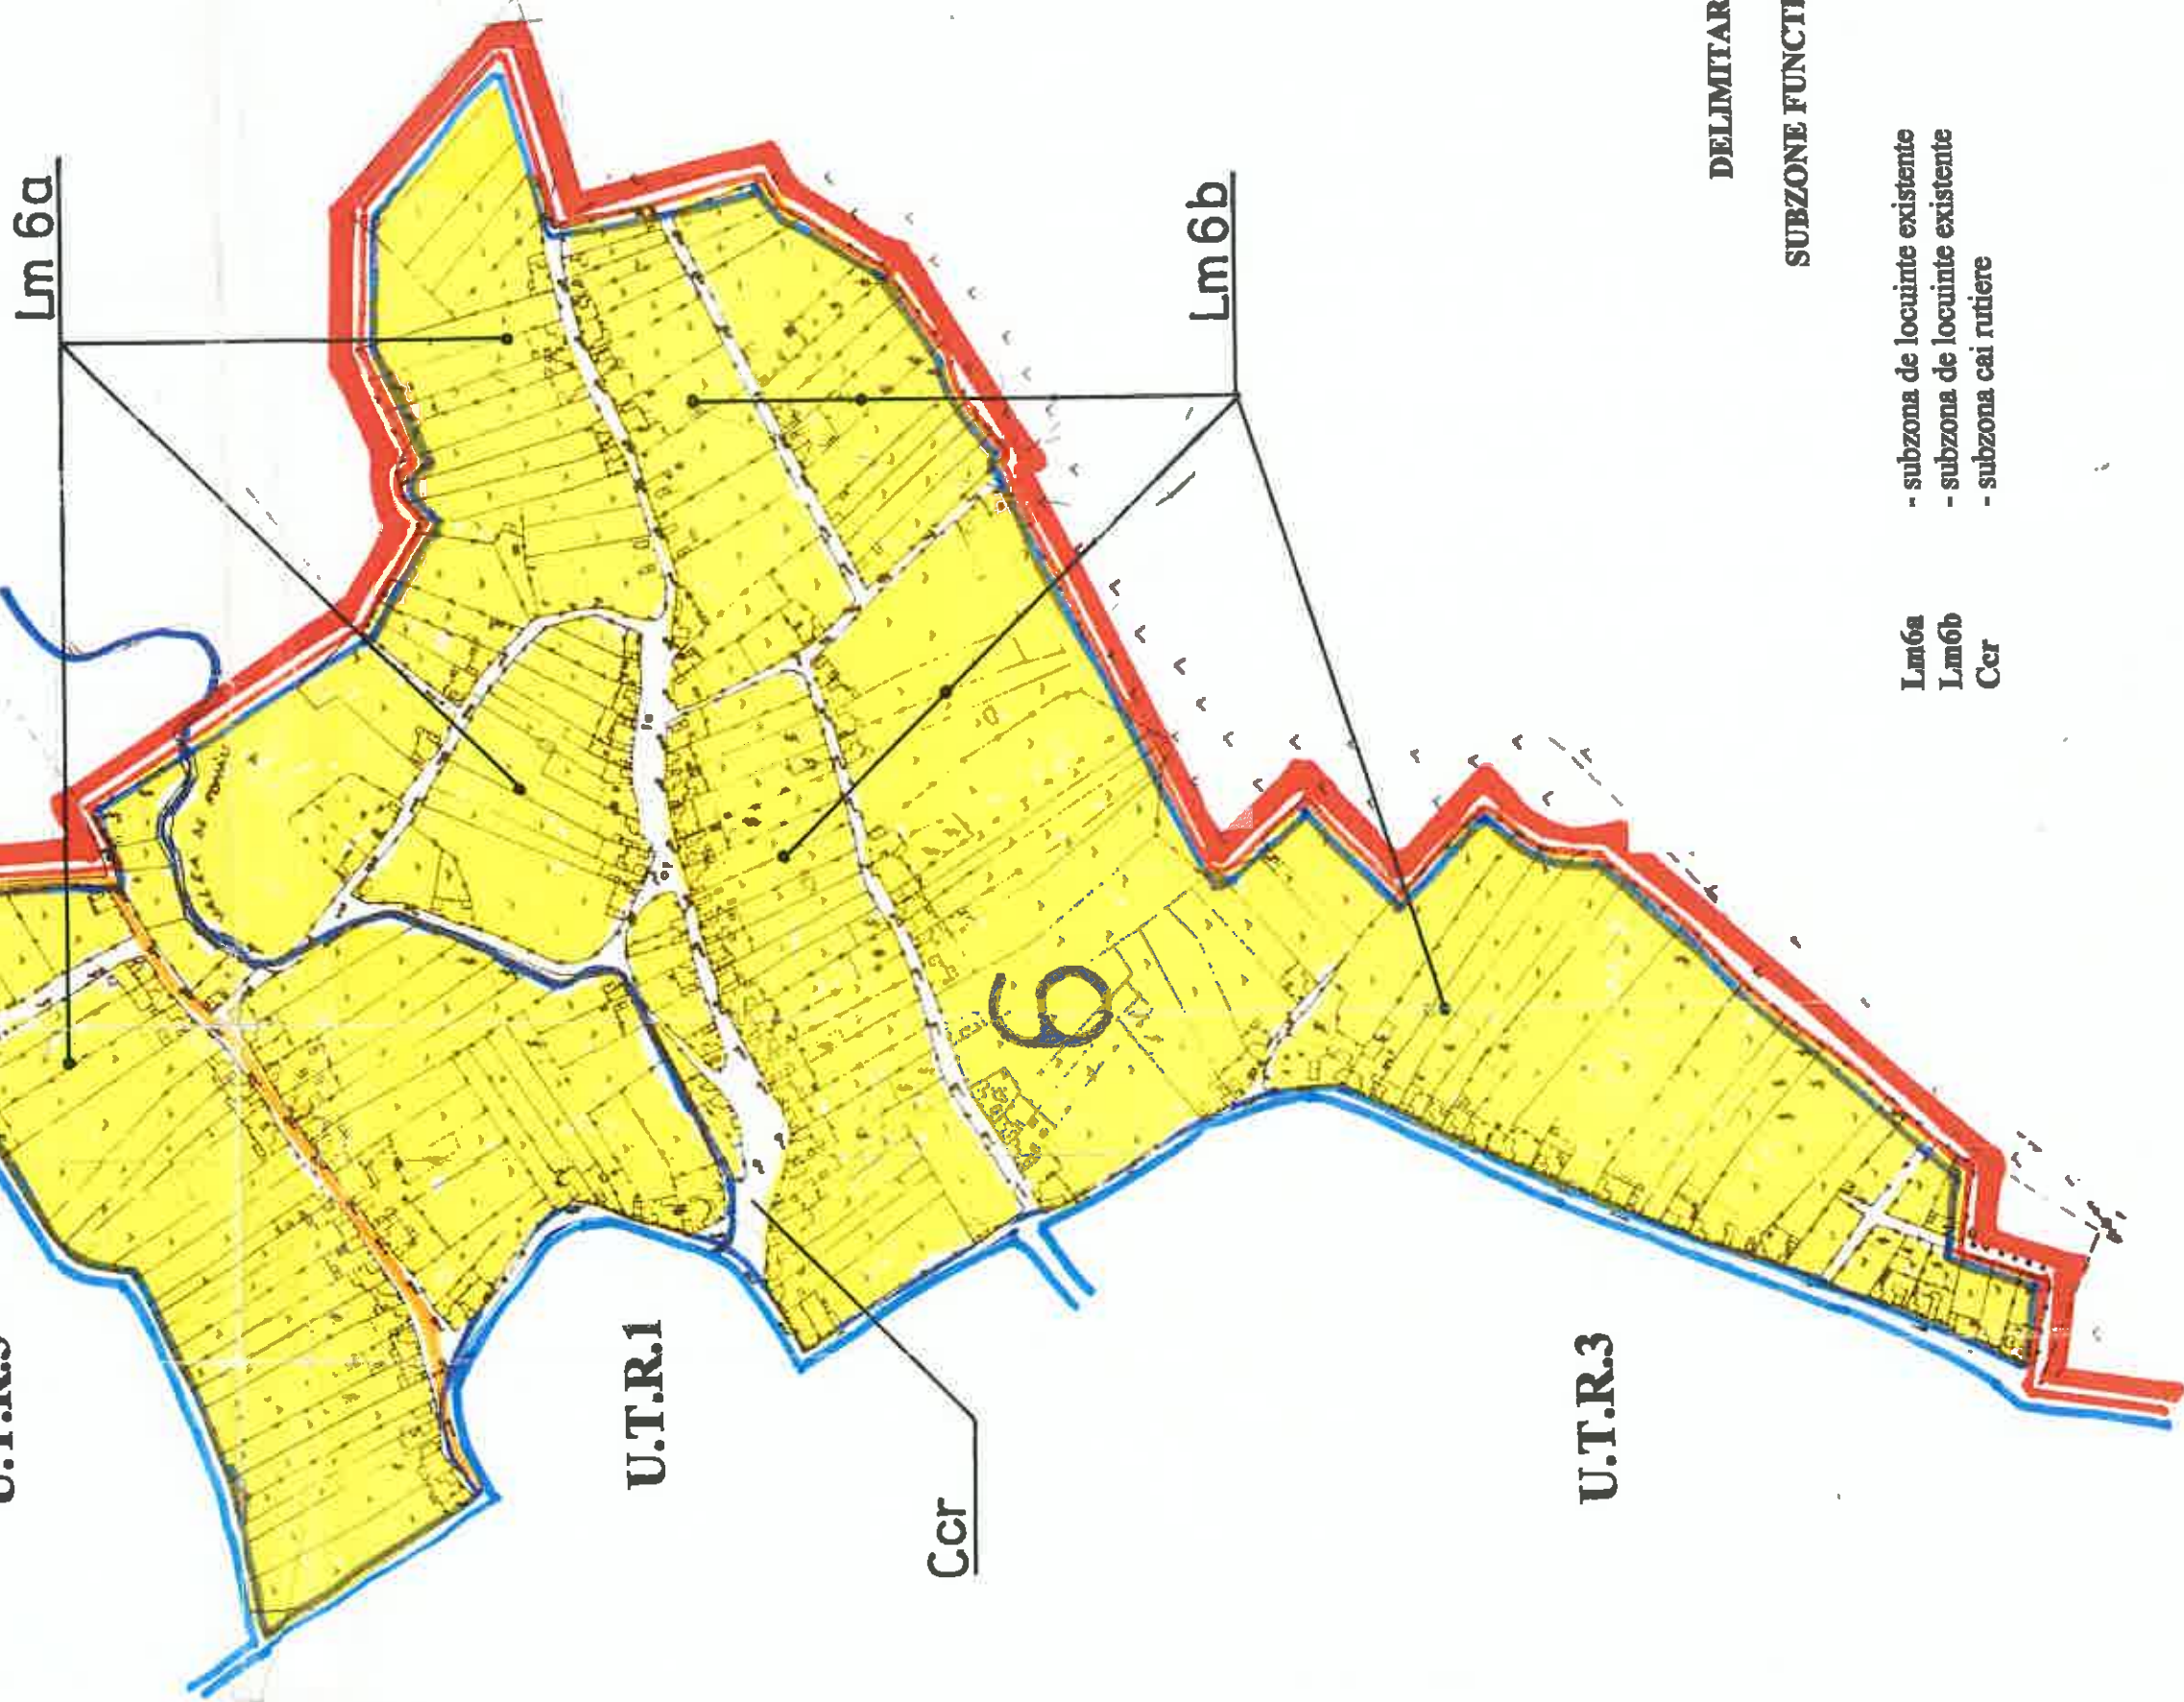

Ccr

U.T.R.1

Lm 6b

U.T.R.3

Lm 6a

DELIMITARE

SUBZONE FUNCTIONALE

- Lm6a - subzona de locuinte existente
- Lm6b - subzona de locuinte existente
- Ccr - subzona cai rutiere